


Welt der Steine - EMS Lounge - 12. + 15.04.2014

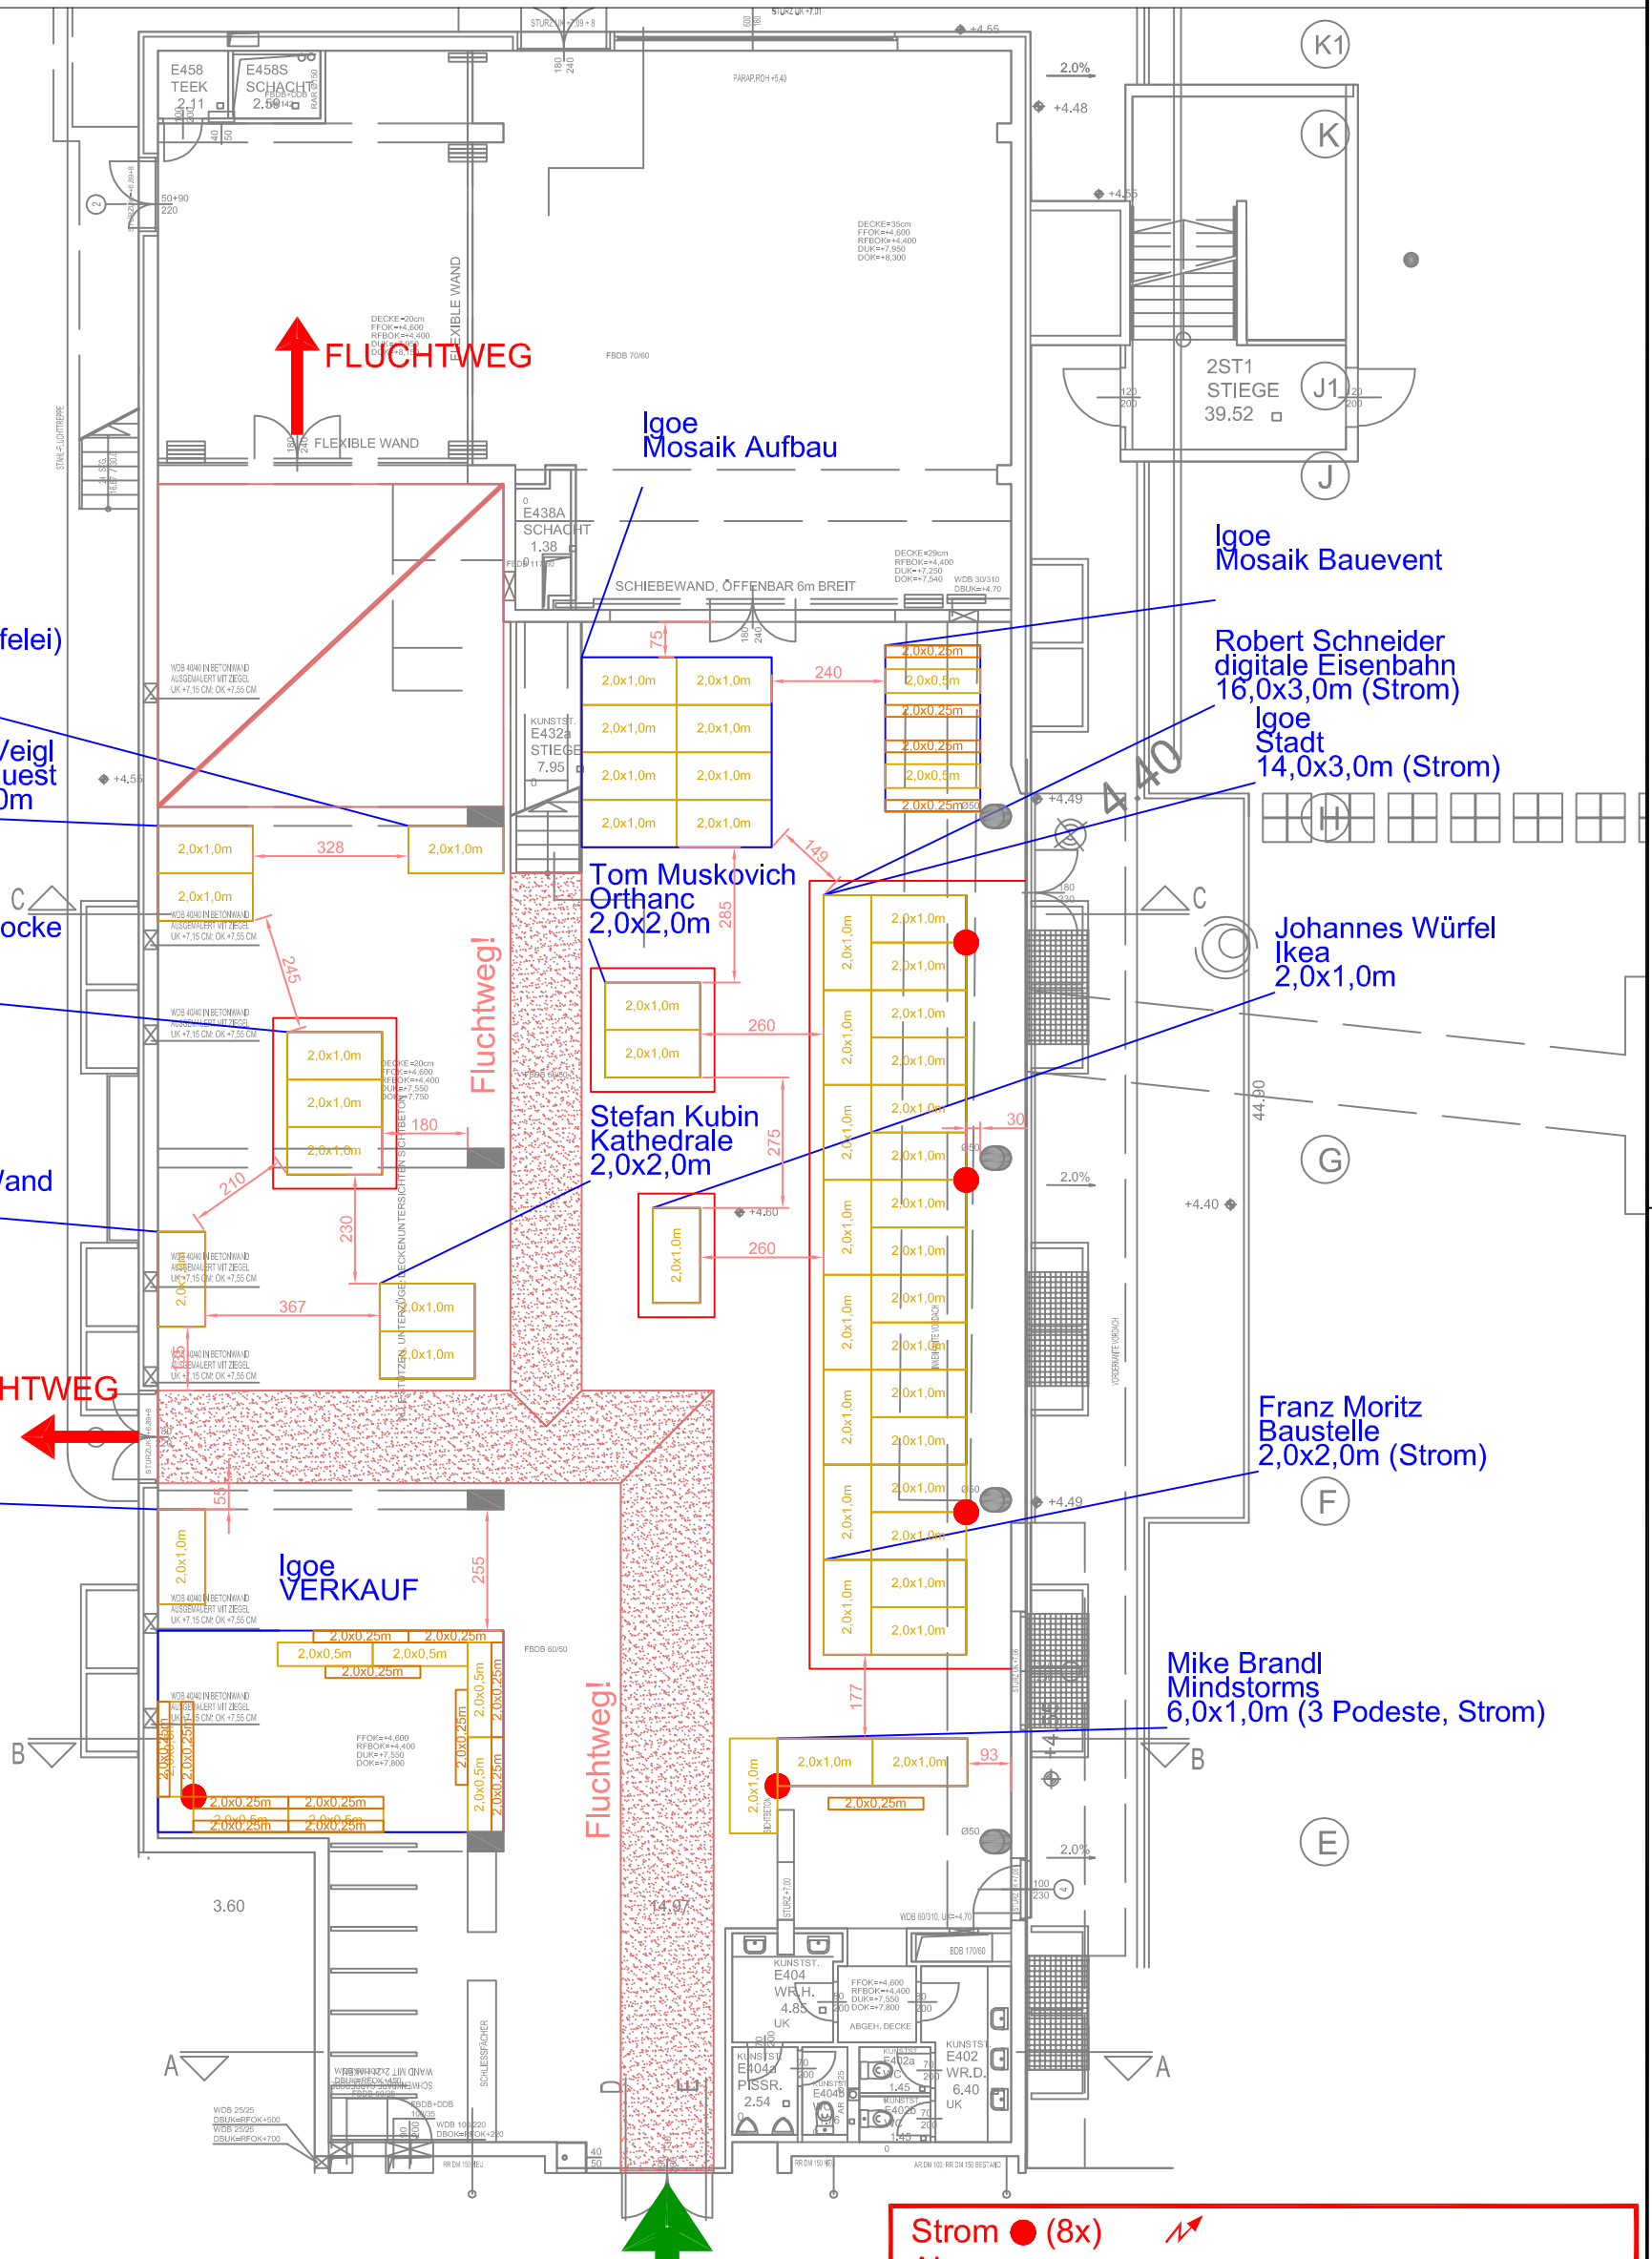

Nadine Dillinger
2x Mosaik
0,5x0,5m (2x Staffelei)

Chris Veigl
BrickQuest
2,0x2,0m

Manuel Focke
Burg
2,0x3,0m

Wolfgang Berger
3x Mosaik
3x Staffelei oder Wand

Martina Cölestin
Motorräder
2,0x1,0m

Igoe
Mosaik Aufbau

Igoe
Mosaik Bauevent

Robert Schneider
digitale Eisenbahn
16,0x3,0m (Strom)

Igoe
Stadt
14,0x3,0m (Strom)

Tom Muskovich
Orthanc
2,0x2,0m

Stefan Kubin
Kathedrale
2,0x2,0m

Johannes Würfel
Ikea
2,0x1,0m

Franz Moritz
Baustelle
2,0x2,0m (Strom)

Mike Brandl
Mindstorms
6,0x1,0m (3 Podeste, Strom)

Strom ● (8x) ↗
Absperrung: —
Anzahl der Podeste: 66 Stk
Biertische: 9 Stk, Bierbänke: 17 Stk
Abstand zw. Podest und Absperrung: 30cm
Maße in cm!

Masstab 1:200



LEGO® Gemeinschaft Österreich - LGOe

MASZSTAB

by Xenyo